

MAPA DO CELÓW PROJEKTOWYCH
Skala 1 : 500

miejsowość: Wrocieryż

woj. świętokrzyskie

powiat: pińczowski

gmina: Michałów

obręb ewidencyjny: 260803_2.0017 – Wrocieryż

Nr ewidencyjny działki – 951

Nr ewidencyjny zgłoszenia – GN.VIII.6642.1.1125.2024


Sekcja: 7.135.15.19.1.3

Układ współrzędnych prostokątnych płaskich: PL-2000

Geodezyjny układ wysokości: PL-EVRF2007-NH

Geodezyjny układ odniesienia: PL-ETRF2000

ORIENTACJA PLAN

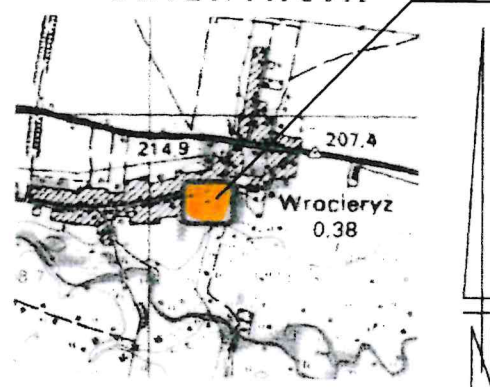

Pozwalam, że niniejszy dokument został opracowany w wyniku prac geodezyjnych i kartograficznych, których rezultaty zawieram operat techniczny pozytywnie zweryfikowany. Jednocześnie informuję, że jestem świadomy odpowiedzialności karnej za złożenie fałszywego oświadczenia.	
Identyfikator zgłoszenia pracy geodezyjnej	GN.VIII.6642.1.1125.2024
Organizacja geodezyjna, której otrzymał zgłoszenie	Starosta Pińczowski
Wykonawca prac geodezyjnych	Geo-Pomiar Usługi Geodezyjne Tomasz Skóra
Nazwa i data sporządzenia dokumentu zawierającego wyniki powyższej weryfikacji	Protokół Weryfikacji Nr GN.VIII.6642.1.1125.2024_1 z dnia 10.12.2024
Imię i nazwisko oraz sta uprawnień zawodowych Mirosława Skóra	Mirosław Skóra Nr uprawnień 11756 GEODETA UPRAWNIONY Mirosław Skóra 28-440 Działoszyce ul. Piłsudskiego 43 Sw.Min.BiGP nr 11756


LEGENDA

A B C D E F granica opracowania terenu obiektów małej architektury/
proj. ogrodzenie (wys. 1.00mb)
z furtką (szer. 1.20mb)

1. - zestaw zabawowy wielofunkcyjny
2. - karuzela tarczowa z siedziskami
3. - huśtawka pojedyncza i bocianie gniazdo
4. - bujak sprężynowy „konik”
5. - istn. budynki mieszkalne na sąsiednich działkach
6. - istn. budynki gospodarcze na sąsiednich działkach

Geo-Pomiar
Usługi Geodezyjne Tomasz Skóra
28-440 Działoszyce, ul.M.Piłsudskiego 43
NIP: 662-181-43-11 Regon 368377923
tel. 507 479 410

PROJEKT ZAGOSPODAROWANIA TERENU
części dz. nr ew. 951
A B C D E F G H - granica opracowania
skala 1:500

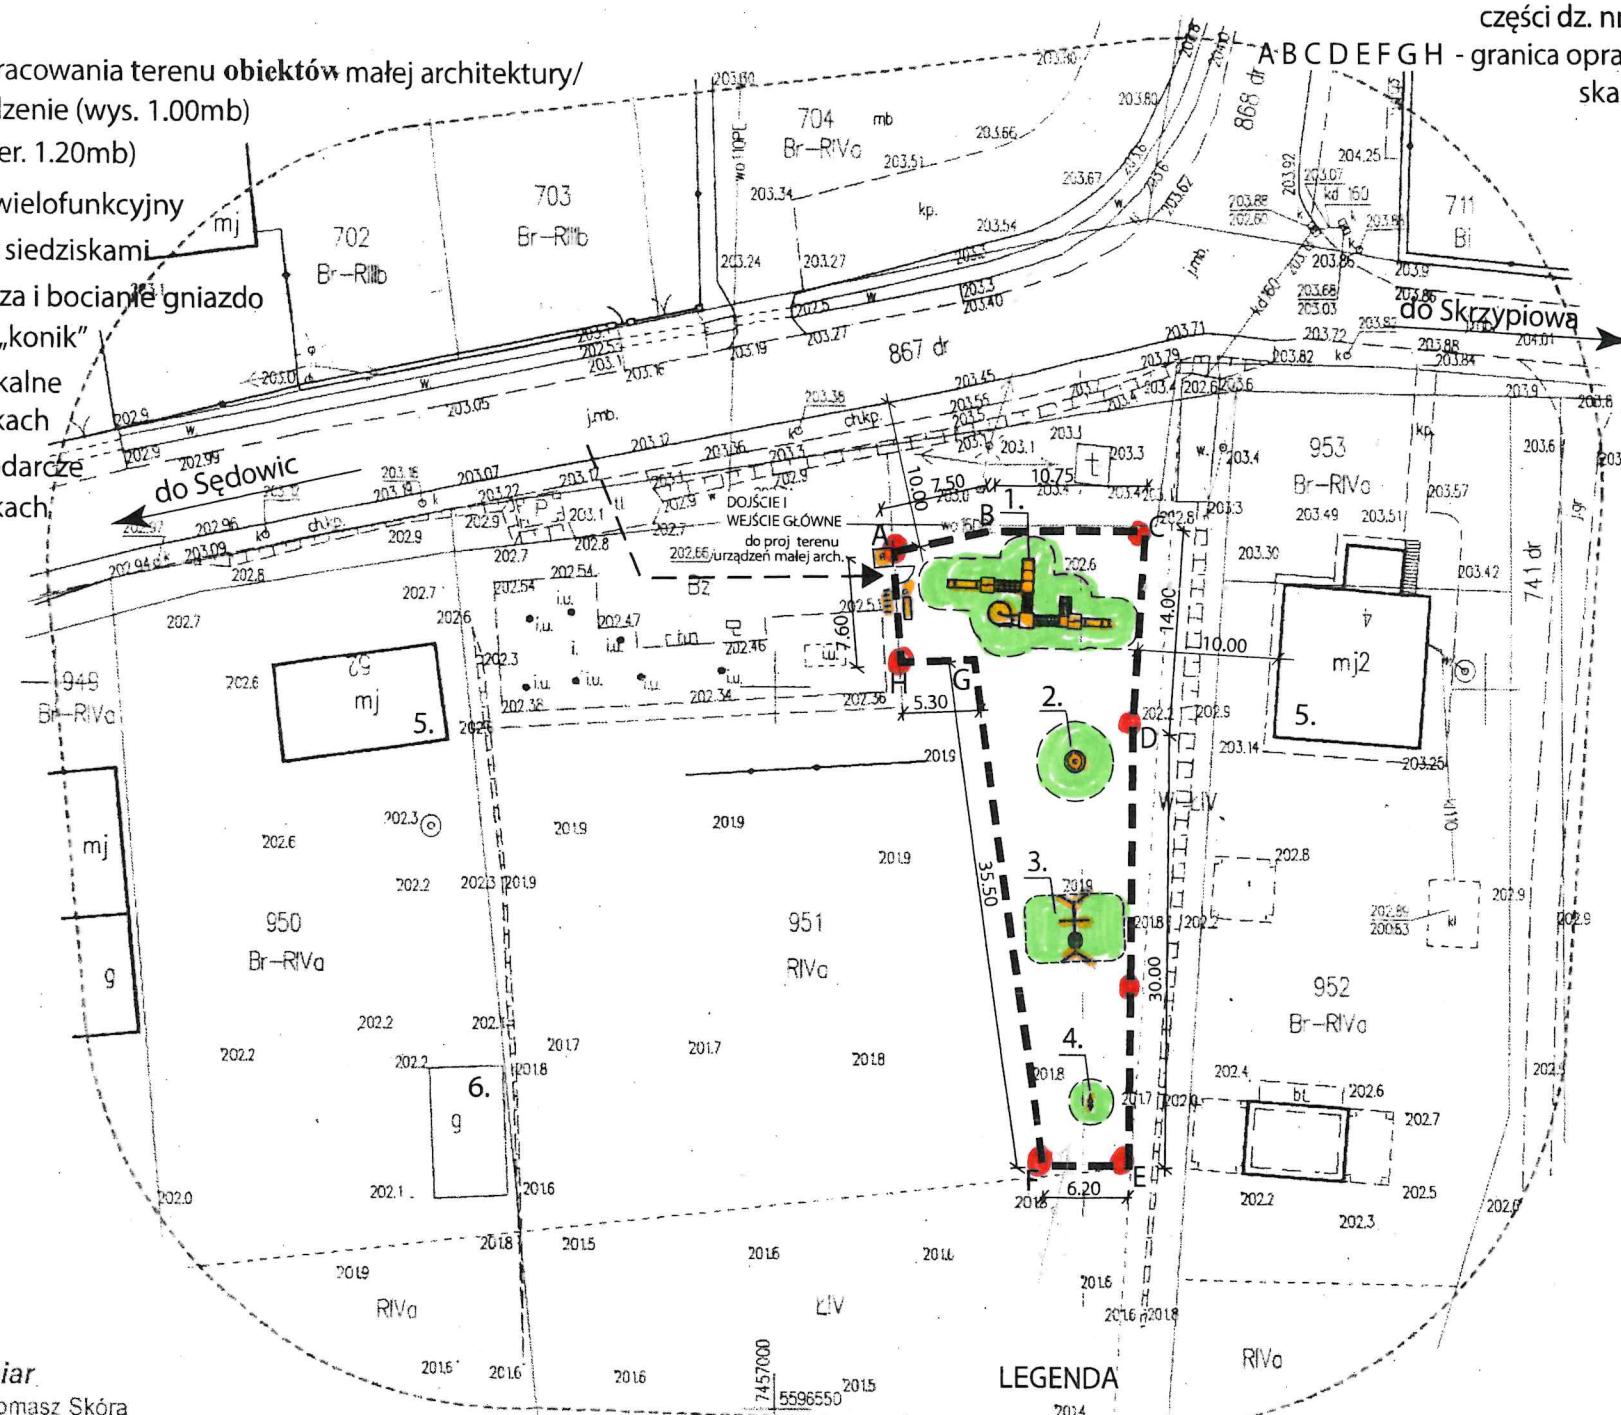

LEGENDA

- R - tablica informacyjna wraz z regulaminem proj. terenu obiektów małej architektury
- - proj. ławka
- - proj. czterokomorowy kosz na śmieci do segregacji
- +++ - proj. stojak na rowery

Granice nieruchomości przyjęto z ewidencji gruntów i budynków.
Granice działek wykazane na niniejszej mapie nie spełniają obowiązujących standardów dokładnościowych.
Granice obszaru objętego aktualizacją zaznaczono linią przerywaną koloru czerwonego.

Nie wyklucza się istnienia w terenie urządzeń podziemnych,
które nie były przedmiotem inwentaryzacji geodezyjnej.
Niniejszą mapę do celów projektowych zaktualizowano w dniu 04.12.2024 r.

Działoszyce 05.12.2024 r.

GEODETA UPRAWNIONY
Mirosław Skóra
28-440 Działoszyce ul. Piłsudskiego 43
Sw.Min.BiGP nr 11756

GEODETA
mgr inż. Tomasz Skóra

● Lampa solarne - 7 sztuk
■ trawniki - 167,27m²

Obiekty małej architektury	INWESTOR:	Ochotnicza Straż Pożarna Wrocieryż, Wrocieryż 75, 28-411 Michałów,
	LOKALIZACJA:	dz. nr ew. 951, Wrocieryż, gm. Michałów,
NAZWA RYSUNKU: PROJ. ZAGOSPODAR. TERENU	SKALA: 1:500	DATA: 01.2025r.
	PROJEKTANT:	mgr inż. arch. Paulina Skrzypczyńska-Gajda upr. bud. 228/SWOKK/2015

