

MAPA DO CELÓW PROJEKTOWYCH
Skala 1 : 500

miejsowość: POLICHNO

woj. świętokrzyskie

powiat: pińczowski

gmina: Michałów

obręb ewidencyjny: 260803_2.0008 - Polichno

Nr ewidencyjny działki - 79

Nr ewidencyjny zgłoszenia - GN.VIII.6642.1.594.2024


Sekcja: 7.133.15.04.1.4; 7.133.15.04.3.2

Układ współrzędnych prostokątnych płaskich: PL-2000

Geodezyjny układ wysokości: PL-EVRF2007-NH

Geodezyjny układ odniesienia: PL-ETRF2000

ORIENTACJA

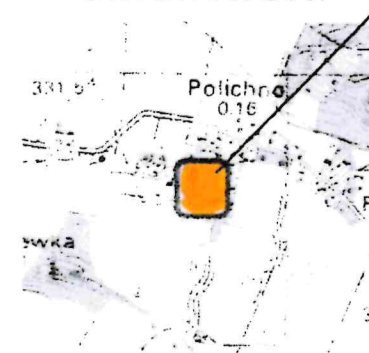

PLAN

W ramach dofinansowania
zostaną zrealizowane
następujące punkty
nr. 1, 2, 3, 4, 5, 6, 7, 8
9 (1 szt), 10, 11. oraz
• lampy solarne - 7 szt
• trawniki 150 m²

Granice nieruchomości przyjęto z ewidencji gruntów i budynków.
Granice działek wykazane na niniejszej mapie nie spełniają obowiązujących standardów dokładnościowych.
Granice obszaru objętego aktualizacją zaznaczono linią przerywaną koloru czerwonego.

Nie wyklucza się istnienia w terenie urządzeń podziemnych,
które nie były przedmiotem inwentaryzacji geodezyjnej.
Niniejszą mapę do celów projektowych zaktualizowano w dniu 22.06.2024 r.

Działoszyce 25.06.2024 r

LEGENDA

A B C D E F granica opracowania terenu obiektów
małej architektury
proj. ogrodzenie (wys. 1.00mb)
z furtką (szer. 1.20mb)

1. - zestaw zabawowy wielofunkcyjny
2. - trampolina
3. - huśtawka pojedyncza i boccianie gniazdo
4. - obiekt siłowni zewnętrznej: stepper+biegacz+odwodzień
5. - podwójny stół betonowy do gier
6. - obiekt wolnostojący „kółko krzyżyk”
7. - betonowy grill ogrodowy

LEGENDA

2. [R] - tablica informacyjna wraz z regulaminem proj. terenu obiektów małej architektury
9. [] - proj. ławka
10. [] - proj. czterokomorowy kosz na śmieci do segregacji
11. [] - proj. stojak na rowery
- [] - proj. skarpa

Geo-Pomiar

Usługi Geodezyjne Tomasz Skóra
28-440 Działoszyce, ul.M. Piłsudskiego 43
NIP: 662-181-43-11 Regon 368377923
tel. 507 479 410


GEODETA

mgr inż. Tomasz Skóra

GEODETA UPRAWNIONY

Mirosław Skóra
28-440 Działoszyce ul. J. Piłsudskiego 43
Św. Mikołaj nr 11756

PROJEKT ZAGOSPODAROWANIA TERENU
części dz. nr ew. 79
A B C D E F G H I J - granica opracowania
skala 1:500

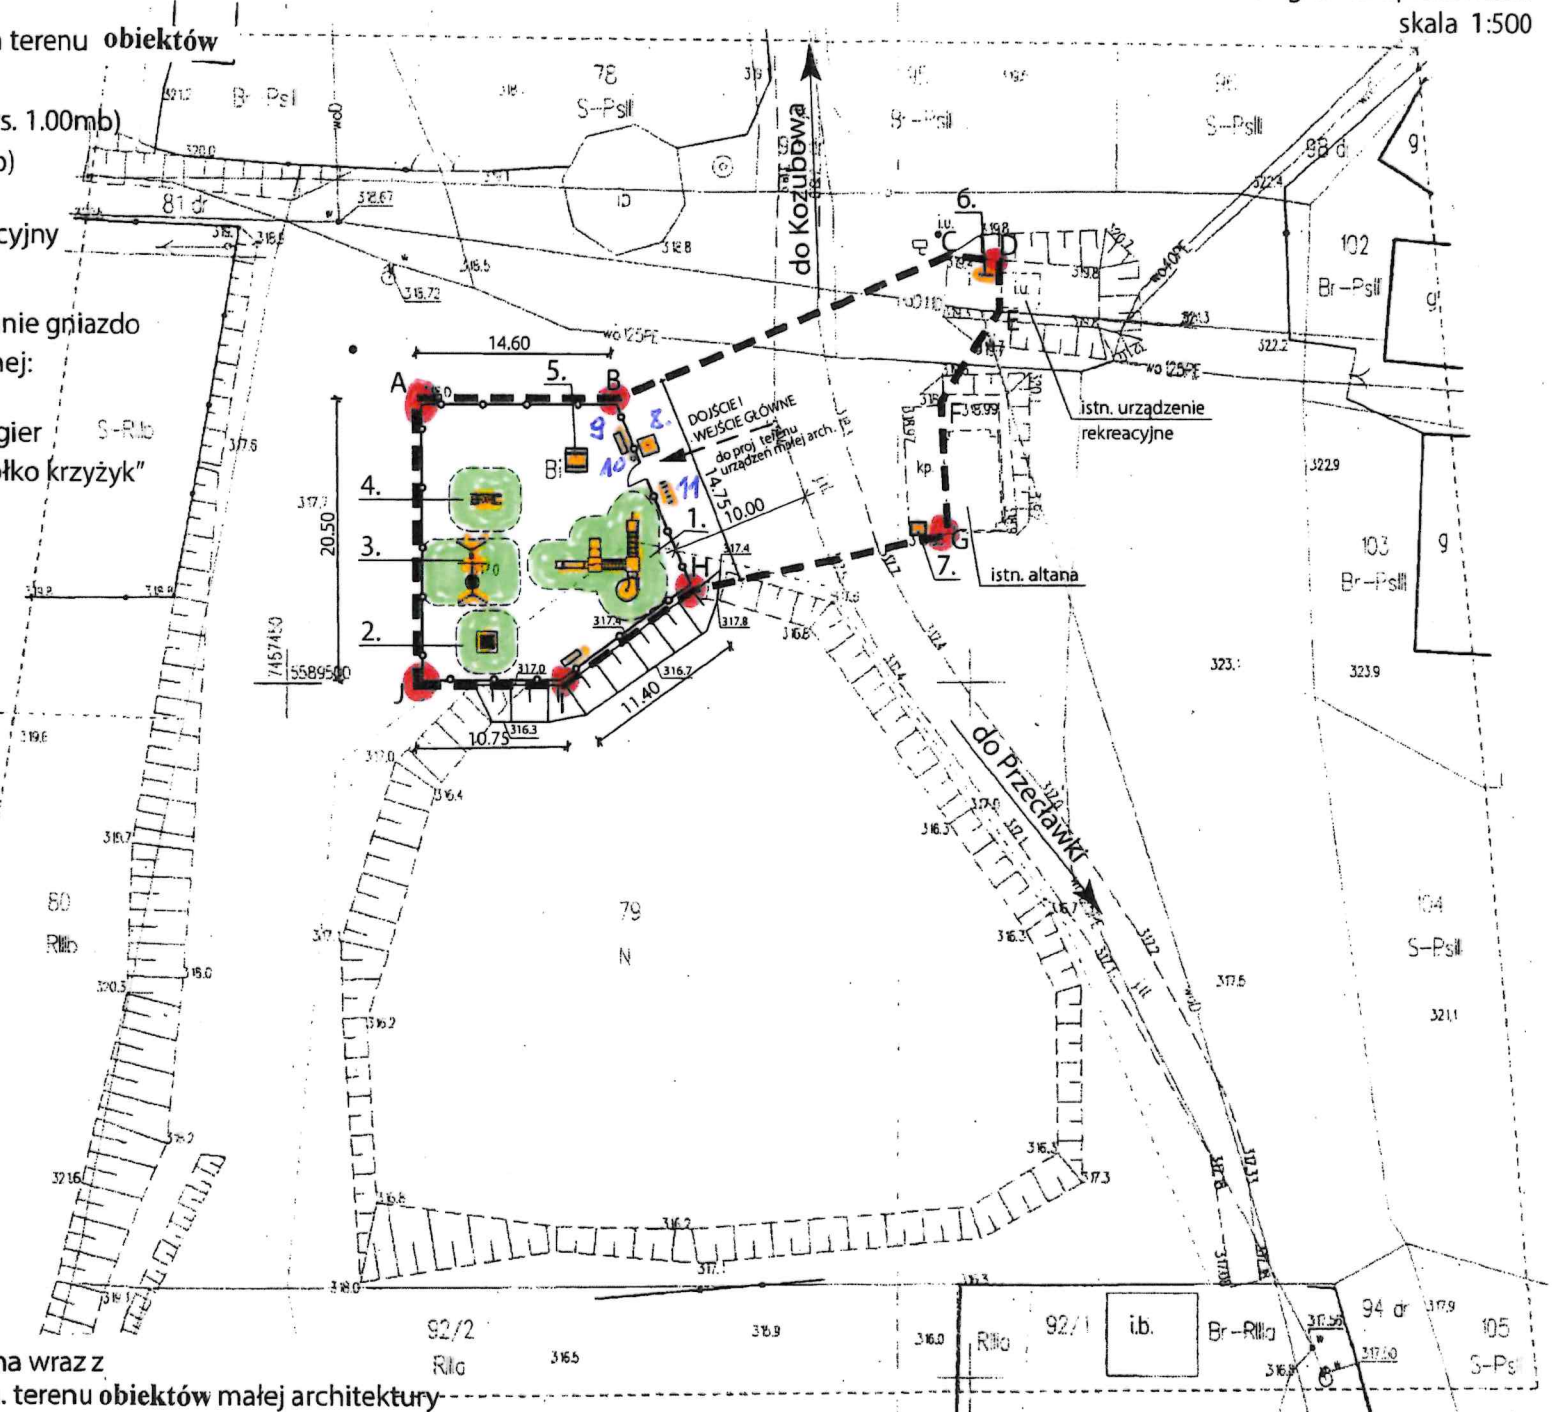

• lampa solarne - 7 sztuk
• trawniki - 150 m²

Obiekty małej architektury	INWESTOR:	Ochotnicza Straż Pożarna Wroclerz,		
		Wroclerz 75, 28-411 Michałów,		
NAZWA RYSUNKU: PROJ. ZAGOSPODAR. TERENU	LOKALIZACJA:	dz. nr ew. 79, Polichno, gm. Michałów,		
	SKALA:	DATA:	PROJEKTANT:	mgr inż. arch. Paulina Skrzypczyńska-Gajda upr. bud. 228/SWOKK/2015
	1:500	01.2025r.		

