

MAPA DO CELÓW PROJEKTOWYCH
Skala 1 : 500

miejsowość: Kołków

woj. świętokrzyskie

powiat: pińczowski

gmina: Michałów

obręb ewidencyjny: 260803_2.0005 – Kołków

Nr ewidencyjny działki – 172

Nr ewidencyjny zgłoszenia – GN.VIII.6642.1.1124.2024

Sekcja: 7.134.16.16.1.1; 7.134.16.16.1.2

7.134.16.16.1.3; 7.134.16.16.1.4


Układ współrzędnych prostokątnych płaskich: PL-2000

Geodezyjny układ wysokości: PL-EVRF2007-NH

Geodezyjny układ odniesienia: PL-ETRF2000

ORIENTACJA

PLAN

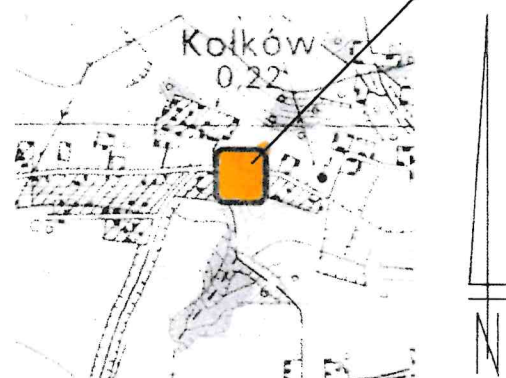


Poświadczam, że niniejszy dokument został opracowany w wyniku prac geodezyjnych i kartograficznych, których rezultaty zawiera operat techniczny pozytywnie zweryfikowany. Jednocześnie informuję, że jestem świadomy odpowiedzialności karnej za złożenie fałszywego oświadczenia.	
Identyfikator zgłoszenia pracy geodezyjnej	GN.VIII.6642.1.1124.2024
Organ studiów geodezyjnych, który otrzymał zgłoszenie	Starosta Pińczowski
Wykonawca prac geodezyjnych	Geo-Pomiar Usługi Geodezyjne Tomasz Skóra
Nr oraz data sporządzenia dokumentu zawierającego wynik pozytywnej weryfikacji	Protokół Weryfikacji Nr GN.VIII.6642.1.1124.2024_1 z dnia 11.12.2024
Imię i nazwisko oraz nr uprawnień, zakresy wykonywania prac	Mirosław Skóra Nr uprawnień 11756 GEODETA UPRAWNIONY Mirosław Skóra 28-440 Działoszyce ul. J. Piłsudskiego 43 Sw.Min.BiGP nr 11756

GEODETA UPRAWNIONY
Mirosław Skóra
28-440 Działoszyce ul. J. Piłsudskiego 43
Sw.Min.BiGP nr 11756

LEGENDA

- — — — — strefa bezpieczeństwa obiektów
- A B C D E F | granica opracowania terenu obiektów malej architektury
proj. ogrodzenie (wys. 1.00mb)
z furtką (szer. 1.20mb)
1. - zestaw zabawowy wielofunkcyjny
 2. - obiekt „kółko krzyżyk”
 3. - huśtawka bocianie gniazdo
 4. - trampolina
 5. - podwójny stół betonowy do gier
 6. - istn. budynek świetlicy na działce inwestora
 7. - istn. budynek gospodarczy na sąsiedniej działce

PROJEKT ZAGOSPODAROWANIA TERENU
części dz. nr ew. 172
A B C D E F - granica opracowania
skala 1:500

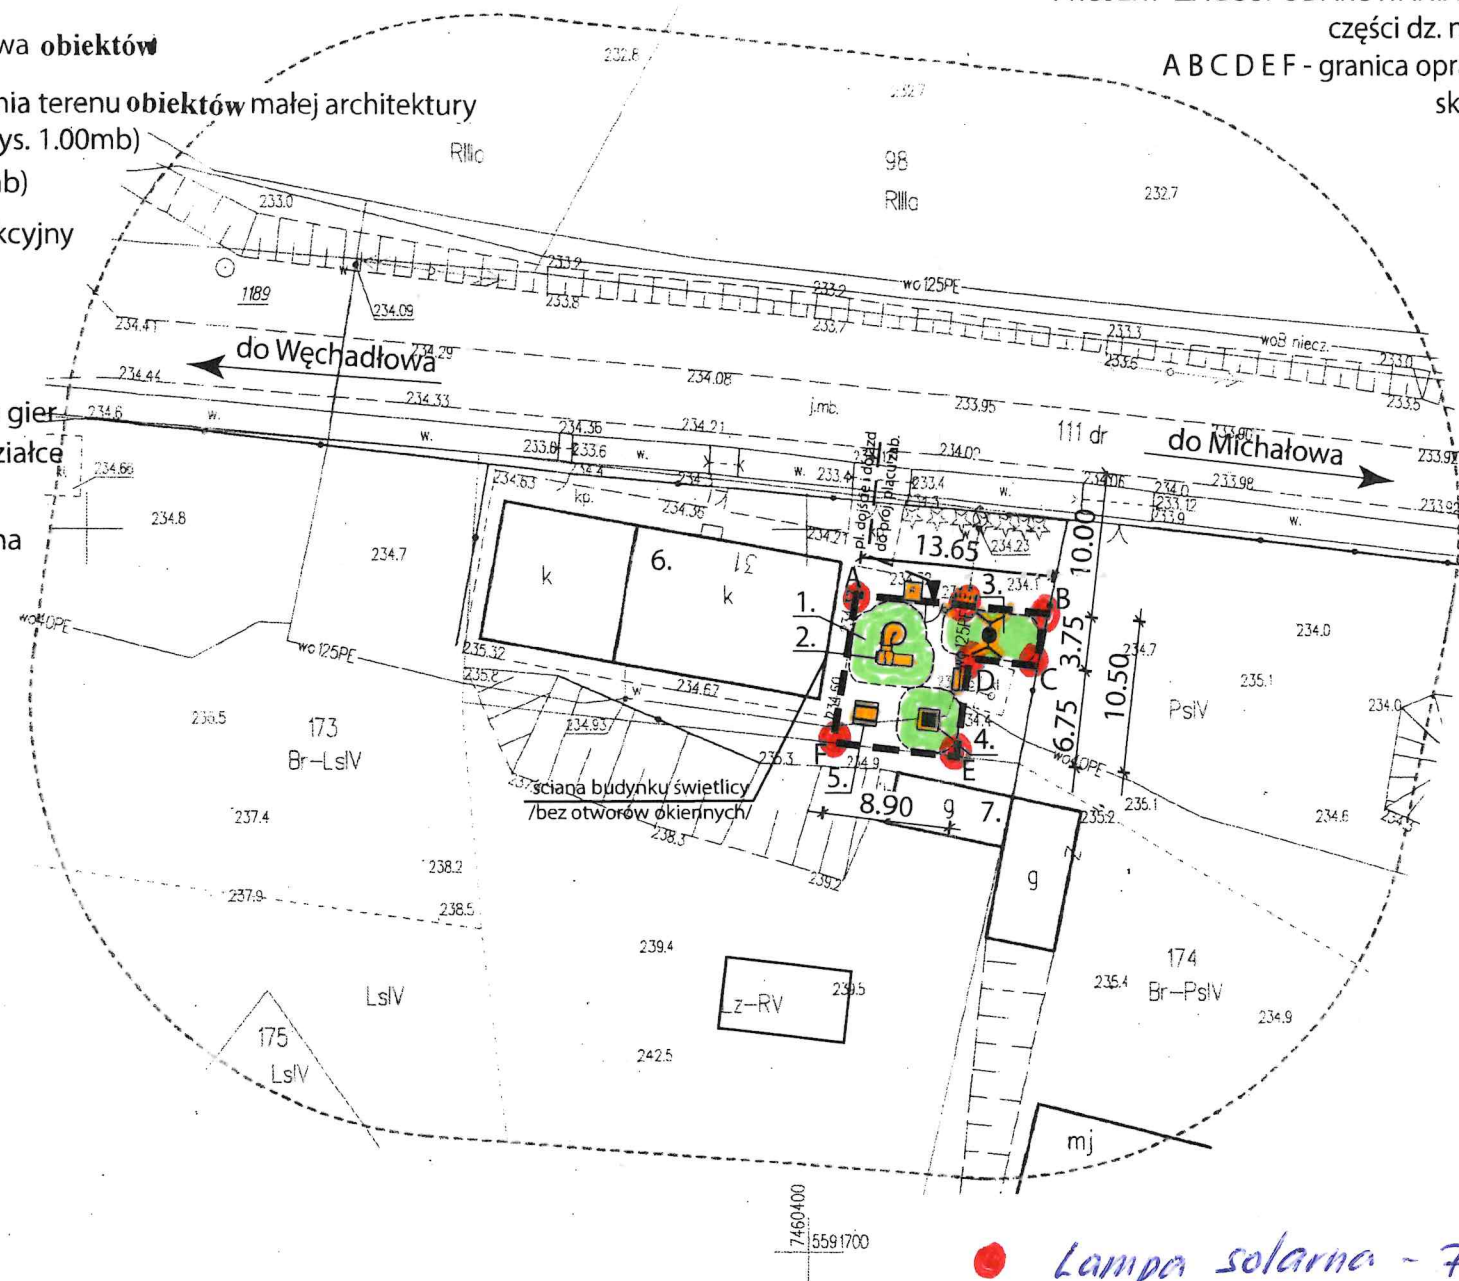

● Lampa solarna - 7 sztuki

■ trawniki - 53,05m²

LEGENDA

- - tablica informacyjna wraz z regulaminem proj. terenu obiektów malej architektury
- - proj. ławka
- - proj. czterokomorowy kosz na śmieci do segregacji
- - proj. stojak na rowery

Granice nieruchomości przyjęto z ewidencji gruntów i budynków.
Granice działek wykazane na niniejszej mapie nie spełniają obowiązujących standardów dokładnościowych.
Granice obszaru objętego aktualizacją zaznaczono linią przerywaną koloru czerwonego.

Nie wyklucza się istnienia w terenie urządzeń podziemnych,
które nie były przedmiotem inwentaryzacji geodezyjnej.
Niniejszą mapę do celów projektowych zaktualizowano w dniu 04.12.2024 r.

Działoszyce 05.12.2024 r.

GEODETA UPRAWNIONY
Mirosław Skóra
28-440 Działoszyce ul. J. Piłsudskiego 43
Sw.Min.BiGP nr 11756

GEODETA
mgr inż. Tomasz Skóra

Obiekty malej architektury	INWESTOR:	Ochotnicza Straż Pożarna Wrocieryż, Wrocieryż 75, 28-411 Michałów,
	LOKALIZACJA:	dz. nr ew. 172, Kołków, gm. Michałów,
NAZWA RYSUNKU: PROJ. ZAGOSPODAR. TERENU	SKALA: 1:500	DATA: 01.2025r.
	PROJEKTANT:	mgr inż. arch. Paulina Skrzypczyńska-Gajda upr. bud. 228/SWOKK/2015

