

MAPA DO CELÓW PROJEKTOWYCH
Skala 1 : 500

miejsowość: **Tur Piaski**

woj. świętokrzyskie

powiat: pińczowski

gmina: Michałów

obręb ewidencyjny: 260803_2.0015 – Tur Piaski

Nr ewidencyjny działki – 179/1

Nr ewidencyjny zgłoszenia – GN.VIII.6642.1.1127.2024

Sekcja: 7.135.15.24.4.4


Układ współrzędnych prostokątnych płaskich: PL-2000

Geodezyjny układ wysokości: PL-EVRF2007-NH

Geodezyjny układ odniesienia: PL-ETRF2000

PLAN

ORIENTACJA

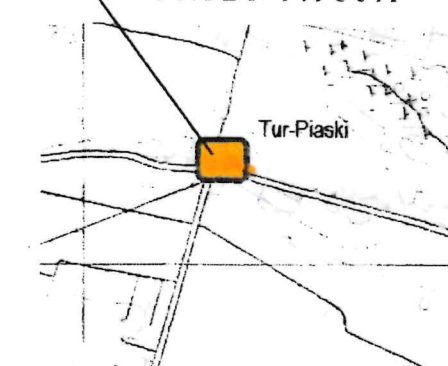

11. R

12. R

13. R

14. R

11. R - tablica informacyjna wraz z regulaminem proj. terenu obiektów malej arch.
12. R - proj. ławka
13. R - proj. czterokomorowy kosz na śmieci do segregacji
14. R - proj. stojak na rowery

LEGENDA

- A B C D - granica opracowania terenu obiektów malej arch.
proj. ogrodzenie (wys. 1.00mb)
z furtką (szer. 1.20mb)

1. - zestaw zabawowy wielofunkcyjny
2. - huśtawka pojedyncza i bocianie gniazdo
3. - obiekt siłowni zewn.: wioślarz
4. - obiekt siłowni zewn.: wahadło+biegacz+twister
5. - trampolina
6. - podwójny stół betonowy do gier
7. - obiekt wolnostojący do gry: „papier, kamień i nożyce”
8. - istn. budynek świetlicy na działce inwestora
9. - istn. budynki gospodarcze na sąsiednich działkach
10. - istn. budynki mieszkalne na sąsiednich działkach

PROJEKT ZAGOSPODAROWANIA TERENU

części dz. nr ew. 179/1

A B C D - granica opracowania

skala 1:500



W ramach
objaśnienia
będzie realizowany
pkt: 1, 2, 3, 4, 5, 6, 7
11, 12, 13, 14
oraz
● lampy solenne (7 szt.)
■ trawniki 13, 15 m²

Pozwolenie na budowę zostało opracowane w wyniku prac geodezyjnych i kartograficznych, które nie gwarantują idealnej precyzji i nie stanowią gwarancji. Budowniczy informuje, że jest odpowiedzialny za złożenie fałszywego oświadczenia.	
Identyfikator zgłoszenia projektu	GN.VIII.6642.1.1127.2024
Imię i nazwisko geodety, który opracował projekt	Starosta Pińczowski
Wzrost i data urodzenia geodety	Geo-Pomiar Usługi Geodezyjne Tomasz Skóra
Numer danych geodezyjnych i data wyemitowania projektu	Protokół Weryfikacji Nr GN.VIII.6642.1.1127.2024_2 z dnia 12.12.2024
Imię i nazwisko osoby uprawnionej do wydania pozwolenia	Mirosław Skóra Nr uprawnień 11756

GEODETA UPRAWNIONY
Mirosław Skóra
28-440 Działoszyce ul. J. Piłsudskiego 43
Sw.Min.BiGP nr 11756

Geo-Pomiar

Usługi Geodezyjne Tomasz Skóra
28-440 Działoszyce, ul. M. Piłsudskiego 43
NIP: 662-181-43-11 Regon 368377923
tel. 507 479 410

Granice nieruchomości przyjęto z ewidencji gruntów i budynków.

Granice działek wykazane na niniejszej mapie mogą nie spełniać obowiązujących standardów dokładnościowych.

Granice obszaru objętego aktualizacją zaznaczono linią przerywaną koloru czerwonego.

Nie wyklucza się istnienia w terenie urządzeń podziemnych,

które nie były przedmiotem inwentaryzacji geodezyjnej.

Niniejszą mapę do celów projektowych zaktualizowano w dniu 04.12.2024 r.

Działoszyce 05.12.2024 r.

GEODETA UPRAWNIONY
Mirosław Skóra
28-440 Działoszyce ul. J. Piłsudskiego 43
Sw.Min.BiGP nr 11756

GEODETA

mgr inż. Tomasz Skóra

Obiekty malej architektury	INWESTOR:	Ochotnicza Straż Pożarna Tur Dolny, Tur Dolny 75, 28-411 Michałów,	
	LOKALIZACJA:	dz. nr ew. 179/1, Tur Piaski, gm. Michałów,	
NAZWA RYSUNKU: PROJ. ZAGOSPODAR. TERENU	SKALA: 1:500	DATA: 01.2025r.	PROJEKTANT: mgr inż. arch. Paulina Skrzypczyńska-Gajda upr. bud. 228/SWOKK/2015



MAPA DO CELÓW PROJEKTOWYCH
Skala 1 : 500

miejsowość: **TUR GÓRNY**

woj. świętokrzyskie

powiat: pińczowski

gmina: Michałów

obręb ewidencyjny: **260803_2.0014 – Tur Górny**

Nr ewidencyjny działki – **172**

Nr ewidencyjny zgłoszenia – GN.VIII.6642.1.593.2024


Sekcja: 7.136.15.23.3.4

Układ współrzędnych prostokątnych płaskich: PL-2000

Geodezyjny układ wysokości: PL-EVRF2007-NH

Geodezyjny układ odniesienia: PL-ETRF2000

ORIENTACJA

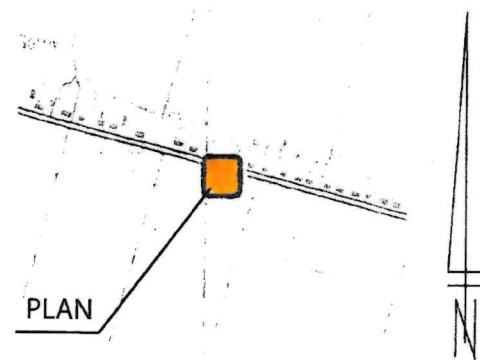

Granice nieruchomości przyjęto z ewidencji gruntów i budynków.

Granice działek wykazane na niniejszej mapie nie spełniają obowiązujących standardów dokładnościowych.

Granice obszaru objętego aktualizacją zaznaczono linią przerywaną koloru czerwonego.

Nie wyklucza się istnienia w terenie urządzeń podziemnych,

które nie były przedmiotem inwentaryzacji geodezyjnej.

Niniejszą mapę do celów projektowych zaktualizowano w dniu 18.06.2024 r.

Działoszyce 19.06.2024 r.

LEGENDA

A B C D granica opracowania terenu **obiektów** małej arch.

proj. ogrodzenie (wys. 1.00mb)
z furtką (szer. 1.20mb)

istn. ogrodzenie

1. - zestaw zabawowy wielofunkcyjny
2. - huśtawka pojedyncza i bocianie gniazdo
3. - karuzela krzyżowa czteroramienna
4. - istniejący budynek świetlicy na działce inwestora

LEGENDA

5. - tablica informacyjna wraz z regulaminem proj. terenu **obiektów** małej arch.

6. - proj. ławka

7. - proj. czterokomorowy kosz na śmieci do segregacji

8. - proj. stojak na rowery

- istniejące **obiekty** małej arch. do demontażu


iu. - istniejące **obiekty** małej arch. na działce inwestora

PROJEKT ZAGOSPODAROWANIA TERENU

części dz. nr ew. 172

A B C D - granica opracowania

skala 1:500

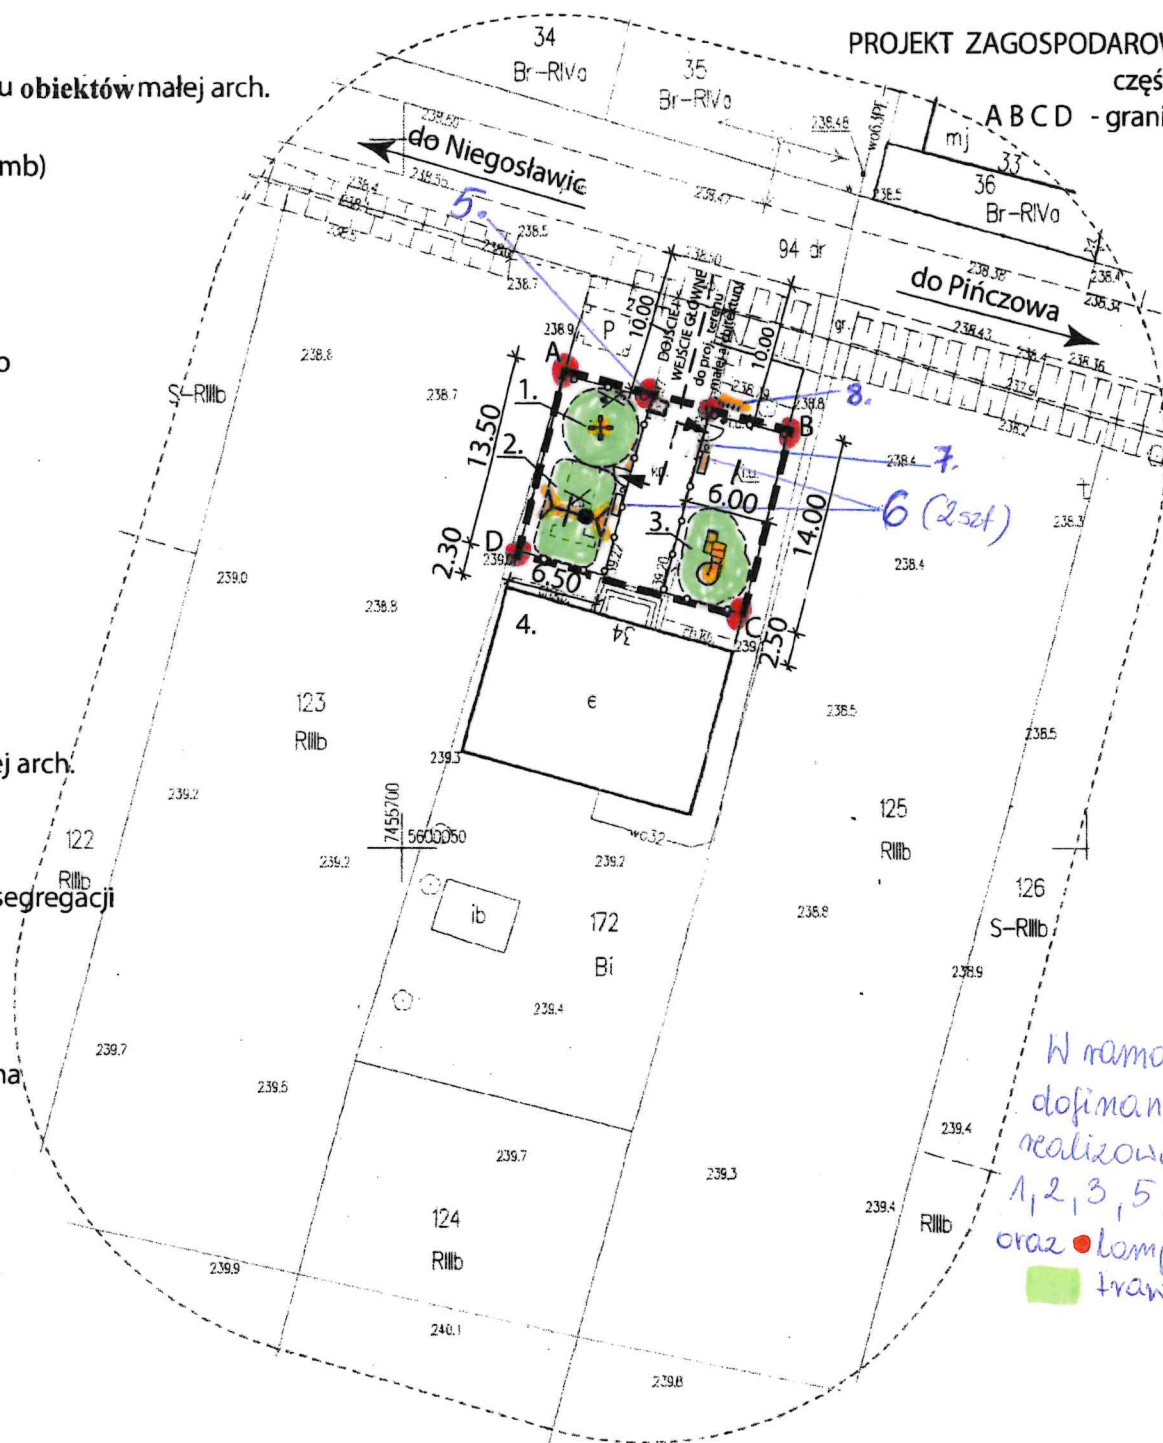

W ramach
dofinansowania będzie
realizowany punkt nr.
1, 2, 3, 5, 6, 7, 8
oraz lampy solarne (6 szt.)
 trawniki - 95,87 m²

Lampa solarna - 6 sztuk

trawniki - 95,87 m²

Pozwiedzenie, że niniejszy dokument został opracowany w wyniku prac geodezyjnych i kartograficznych, których rezultaty zawiera operat techniczny, pozytywnie zweryfikowany. Jednocześnie informuję, że jestem świadomy odpowiedzialności karnej za złożenie fałszywego oświadczenia.	
Identyfikator zgłoszenia pracy geodezyjnej	GN.VIII.6642.1.593.2024
Organ służby geodezyjnej, który otrzymał zgłoszenie	Starosta Pińczowski
Wykonawca prac geodezyjnych	Geo-Pomiar Usługi Geodezyjne Tomasz Skóra
Nr oraz data sporządzenia dokumentu zawierającego wynik pozytywnej weryfikacji	Protokół Weryfikacji Nr GN.VIII.6642.1.593.2024_1 z dnia 27.06.2024
Imię i nazwisko oraz nr uprawnień zawodowych kierownika prac	Mirosław Skóra Nr uprawnień 11756

GEODETA

mgr inż. Tomasz Skóra

GEODETA UPRAWNIENY

Mirosław Skóra

28-440 Działoszyce ul. J. Piłsudskiego 43

Sw.Min.BiGP/nr 11756

Geo-Pomiar

Usługi Geodezyjne Tomasz Skóra

28-440 Działoszyce, ul.M.Piłsudskiego 43

NIP: 662-181-43-11 Regon 360377923

tel. 507 479 410

Obiekty małej architektury	INWESTOR:	Ochotnicza Straż Pożarna Tur Dolny, Tur Dolny 75, 28-411 Michałów,	
	LOKALIZACJA:	dz. nr ew. 172, Tur Górny, gm. Michałów,	
NAZWA RYSUNKU: PROJ. ZAGOSPODAR. TERENU	SKALA: 1:500	DATA: 01.2025r.	PROJEKTANT: mgr inż. arch. Paulina Skrzypczyńska-Gajda upr. bud. 228/SWOKK/2015



MAPA DO CELÓW PROJEKTOWYCH
Skala 1 : 500

miejsowość: **Tur Dolny**

woj. świętokrzyskie

powiat pińczowski

gmina: Michałów

obręb ewidencyjny: **260803 2.0013 – Tur Dolny**

Nr ewidencyjny działki – **314/2**


Nr ewidencyjny zgłoszenia – GN VIII.6642 1.1126.2024

Sekcja: 7.135.15.05.3.3

Układ współrzędnych prostokątnych płaskich: PL-2000

Geodezyjny układ wysokości: PL-EVRF2007-NH

Geodezyjny układ odniesienia: PL-ETRF2000

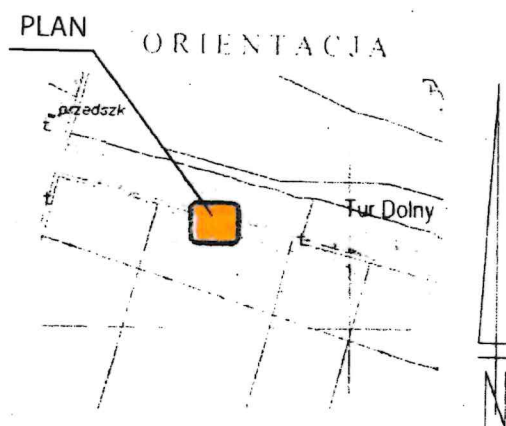

Geodezyjne wytyczenie granic nieruchomości i budynków
zgodnie z ewidencją gruntów i budynków, z uwzględnieniem
dokładnościowych standardów geodezyjnych, z dnia 11.12.2024 r.

GN.VIII.6642.1.1126.2024

Stanisław Pińczowski

Geo-Pomiar i Sługi
Geodezyjne Tomasz Skóra
Pracownik Wzrostu
Nr GN.VIII.6642.1.1126.2024
z dnia 11.12.2024 r.

Mirosław Skóra
Nr uprawnień 11756

GEODETA UPRAWNIONY
Mirosław Skóra
28-440 Działoszyce ul. Piłsudskiego 43
Sw.Min.BiGPl nr 11756

GEODETA UPRAWNIONY
Mirosław Skóra
28-440 Działoszyce ul. Piłsudskiego 43
Sw.Min.BiGPl nr 11756

LEGENDA — — — — — strefa bezpieczeństwa obiektów
A B C D E F granica opracowania terenu obiektów malej arch.

— — — — — proj. ogrodzenie (wys. 1.00mb)
z furtką (szer. 1.20mb)

1. - zestaw zabawowy wielofunkcyjny
2. - huśtawka pojedyncza i bocianie gniazdo
3. - obiekt wolnostojący „kółko krzyżyk”

5. - istniejący budynek świetlicy na działce inwestora
6. - istniejące budynki mieszkalne na sąsiednich działkach

LEGENDA

7. R - tablica informacyjna wraz z regulaminem proj. terenu obiektów malej arch.

8. - proj. ławka

9. - proj. czterokomorowy kosz na śmieci do segregacji

10. - proj. stojak na rowery


i., iu. - istniejące obiekty : malej arch.
do demontażu

• *lampa solarina - 6 sztuk*

■ *trawniki - 57,50m²*

Geo-Pomiar
Usługi Geodezyjne Tomasz Skóra
28-440 Działoszyce, ul. M. Piłsudskiego 43
NIP: 662-181-43-11 Regon 368377923
tel. 607 479 410

PROJEKT ZAGOSPODAROWANIA TERENU
części dz. nr ew. 314/2
A B C D E F - granica opracowania
skala 1:500

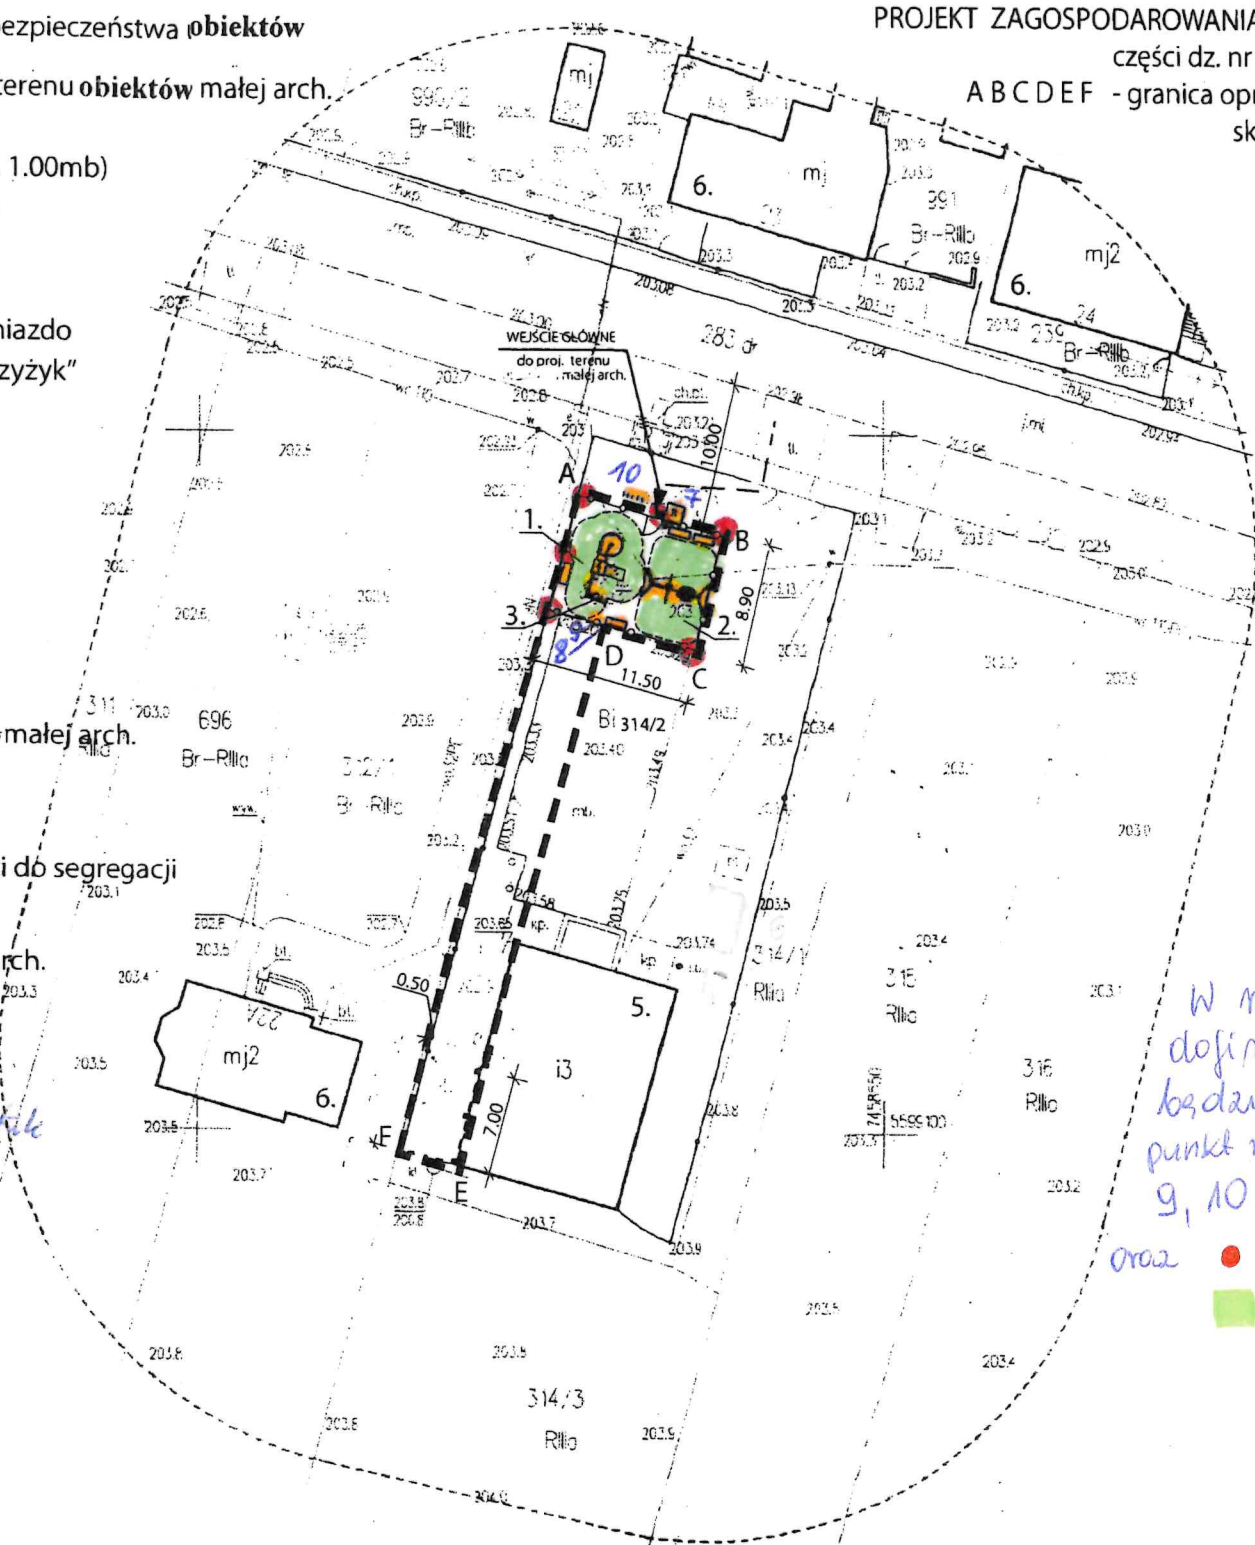

*W ramach
dofinansowania
będzie realizowany
punkt nr: 1, 2, 3, 7, 8,
9, 10*

oraz • *lampy solarne 6szt*
■ *trawniki 57,50
m²*

Granice nieruchomości przyjęto z ewidencji gruntów i budynków.
Granice działki nr 314/2 wykazane na niniejszej mapie spełniają obowiązujące standardy dokładnościowe.
Granice obszaru objętego aktualizacją zaznaczono linią przerywaną koloru czerwonego.

Nie wyklucza się istnienia w terenie urządzeń podziemnych,
które nie były przedmiotem inwentaryzacji geodezyjnej.
Niniejszą mapę do celów projektowych zaktualizowano w dniu 04.12.2024 r.

Działoszyce: 05.12.2024 r.

GEODETA UPRAWNIONY
Mirosław Skóra
28-440 Działoszyce ul. Piłsudskiego 43
Sw.Min.BiGPl nr 11756

GEODETA
mgr inż. Tomasz Skóra

Obiekty malej architektury	INWESTOR:	Ochotnicza Straż Pożarna Tur Dolny, Tur Dolny 75, 28-411 Michałów,		
	LOKALIZACJA:	dz. nr ew. 314/2, Tur Dolny, gm. Michałów,		
NAZWA RYSUNKU: PROJ. ZAGOSPODAR. TERENU	SKALA: 1:500	DATA: 01.2025r.	PROJEKTANT:	mgr inż. arch. Paulina Skrzypczyńska-Gajda upr. bud. 228/SWOKK/2015

