


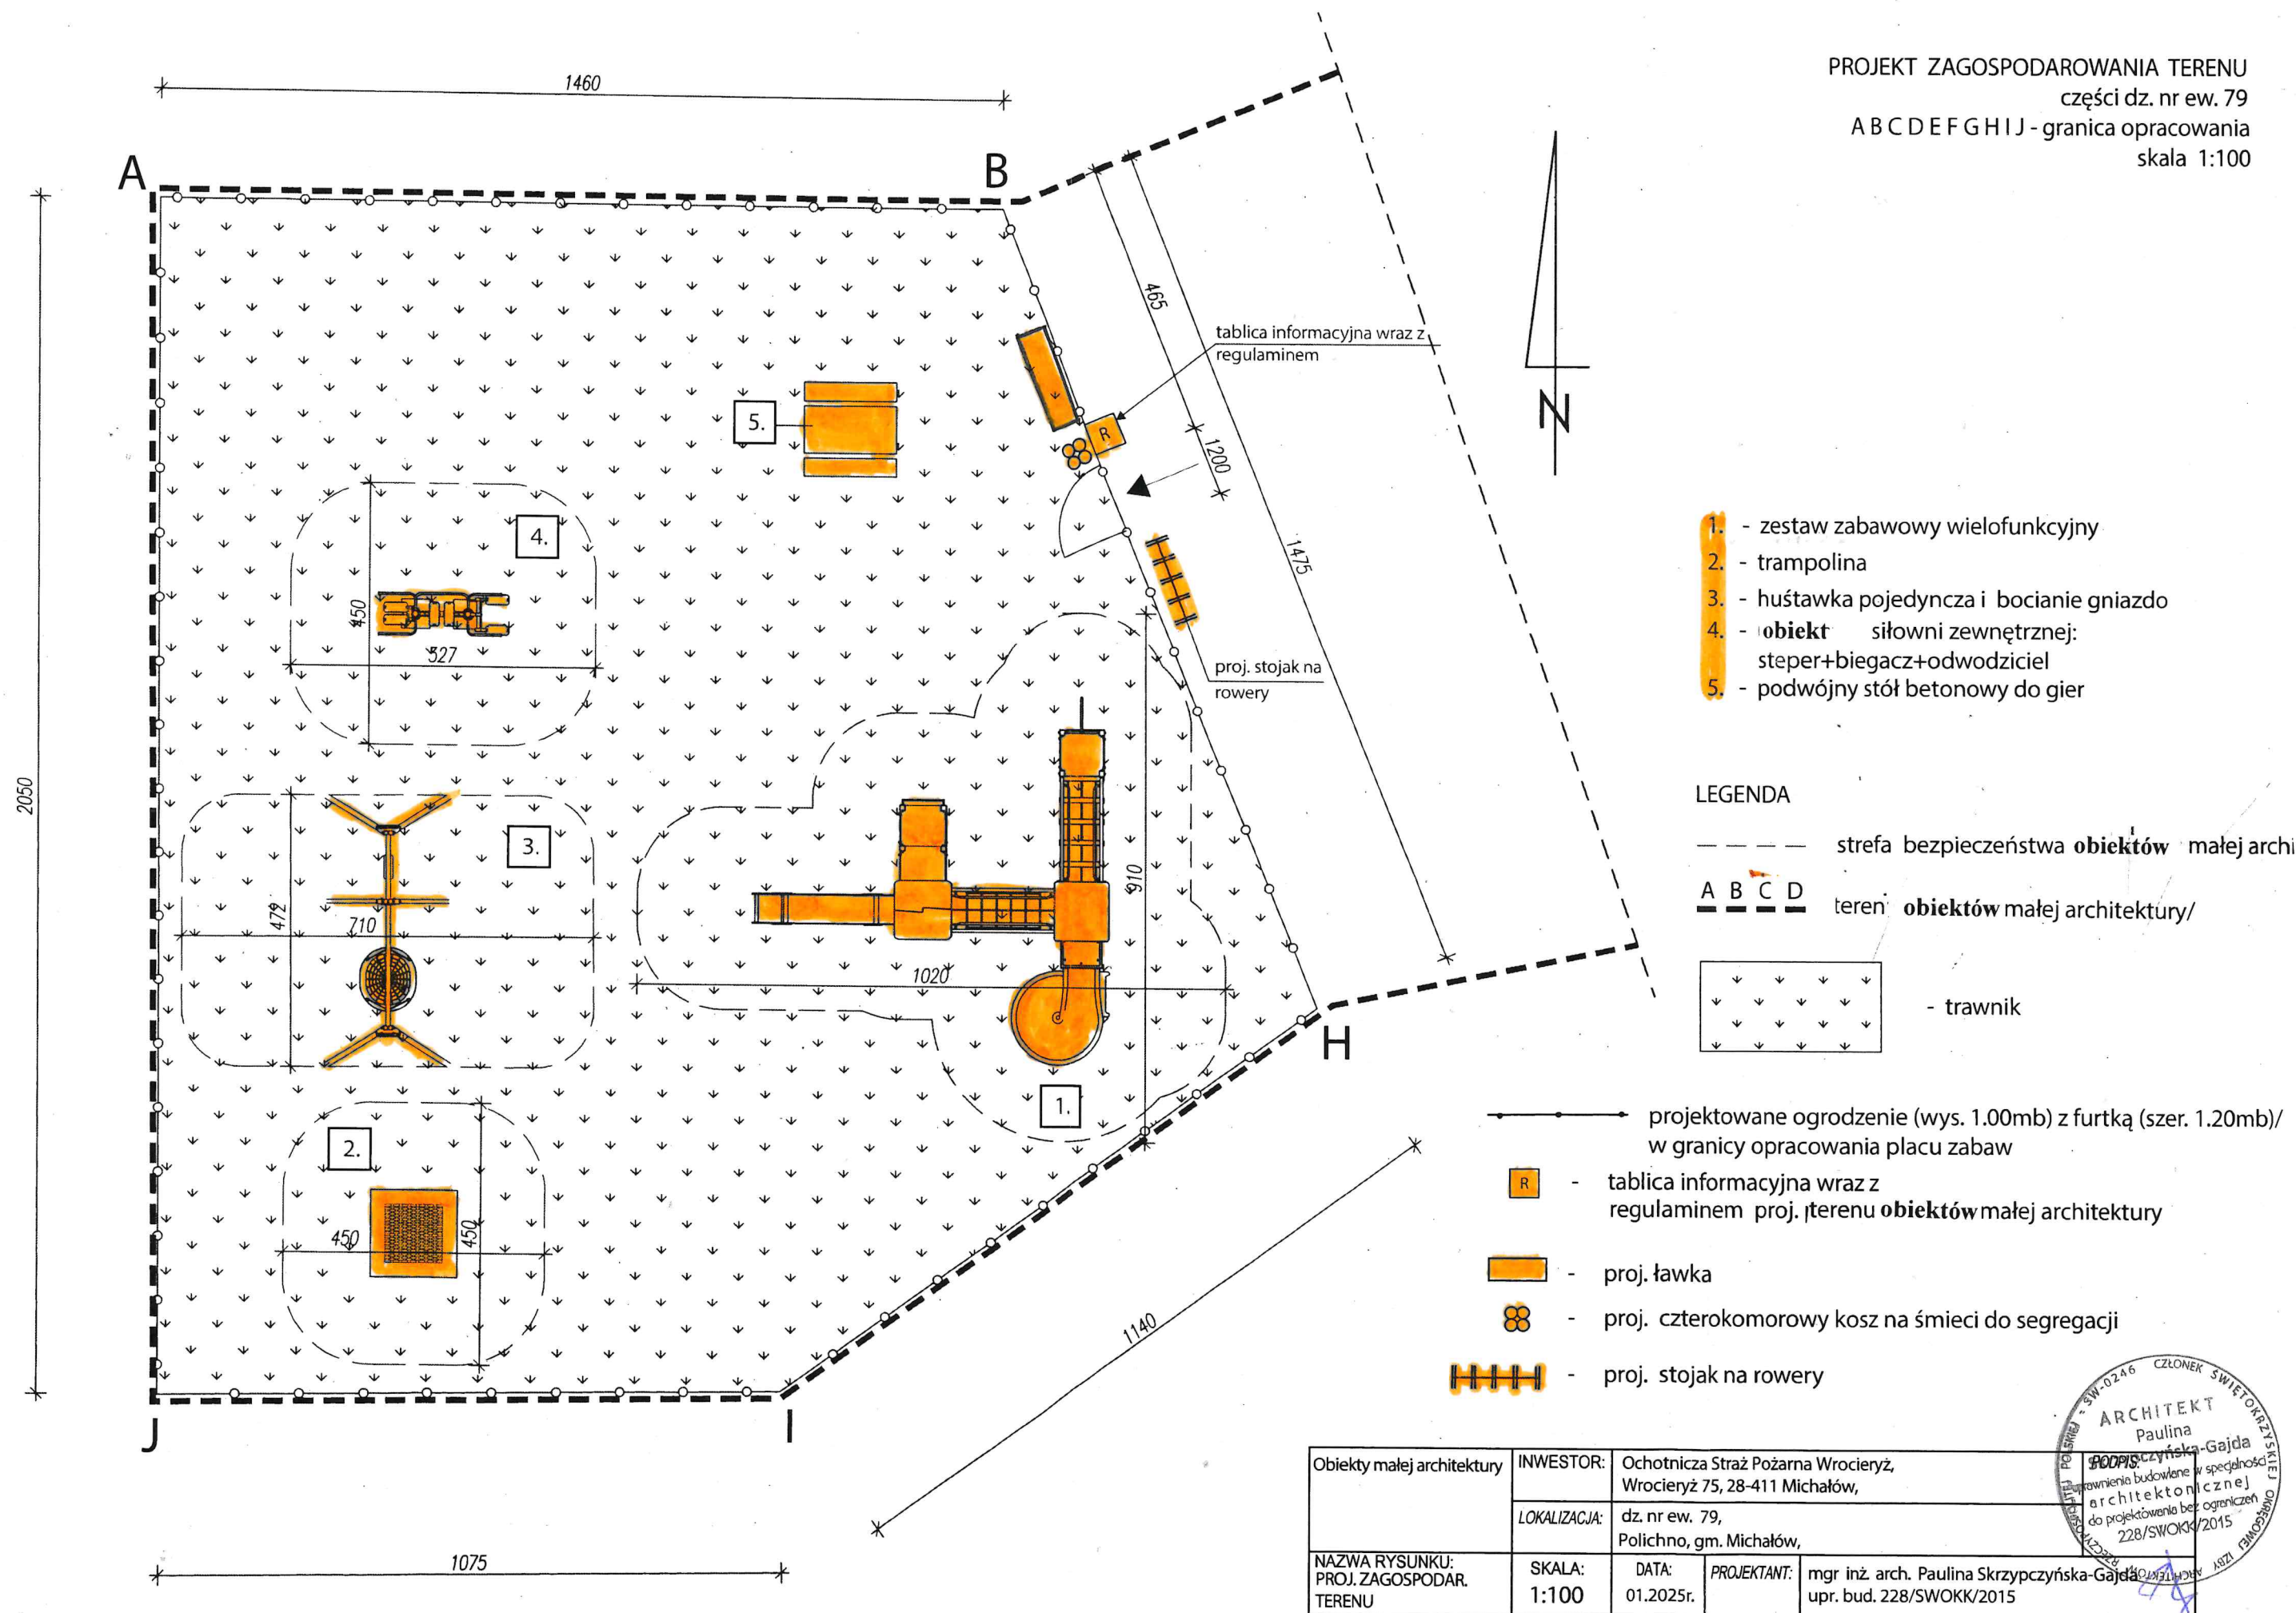

Obiekty małej architektury	INWESTOR:	Ochotnicza Straż Pożarna Wrocierz, Wrocierz 75, 28-411 Michałów,		
	LOKALIZACJA:	dz. nr ew. 79, Polichno, gm. Michałów,		
NAZWA RYSUNKU: PROJ. ZAGOSPODAR. TERENU	SKALA: 1:100	DATA: 01.2025r.	PROJEKTANT:	mgr inż. arch. Paulina Skrzypczyńska-Gajda upr. bud. 228/SWOKK/2015

